


OBERGESCHOSS

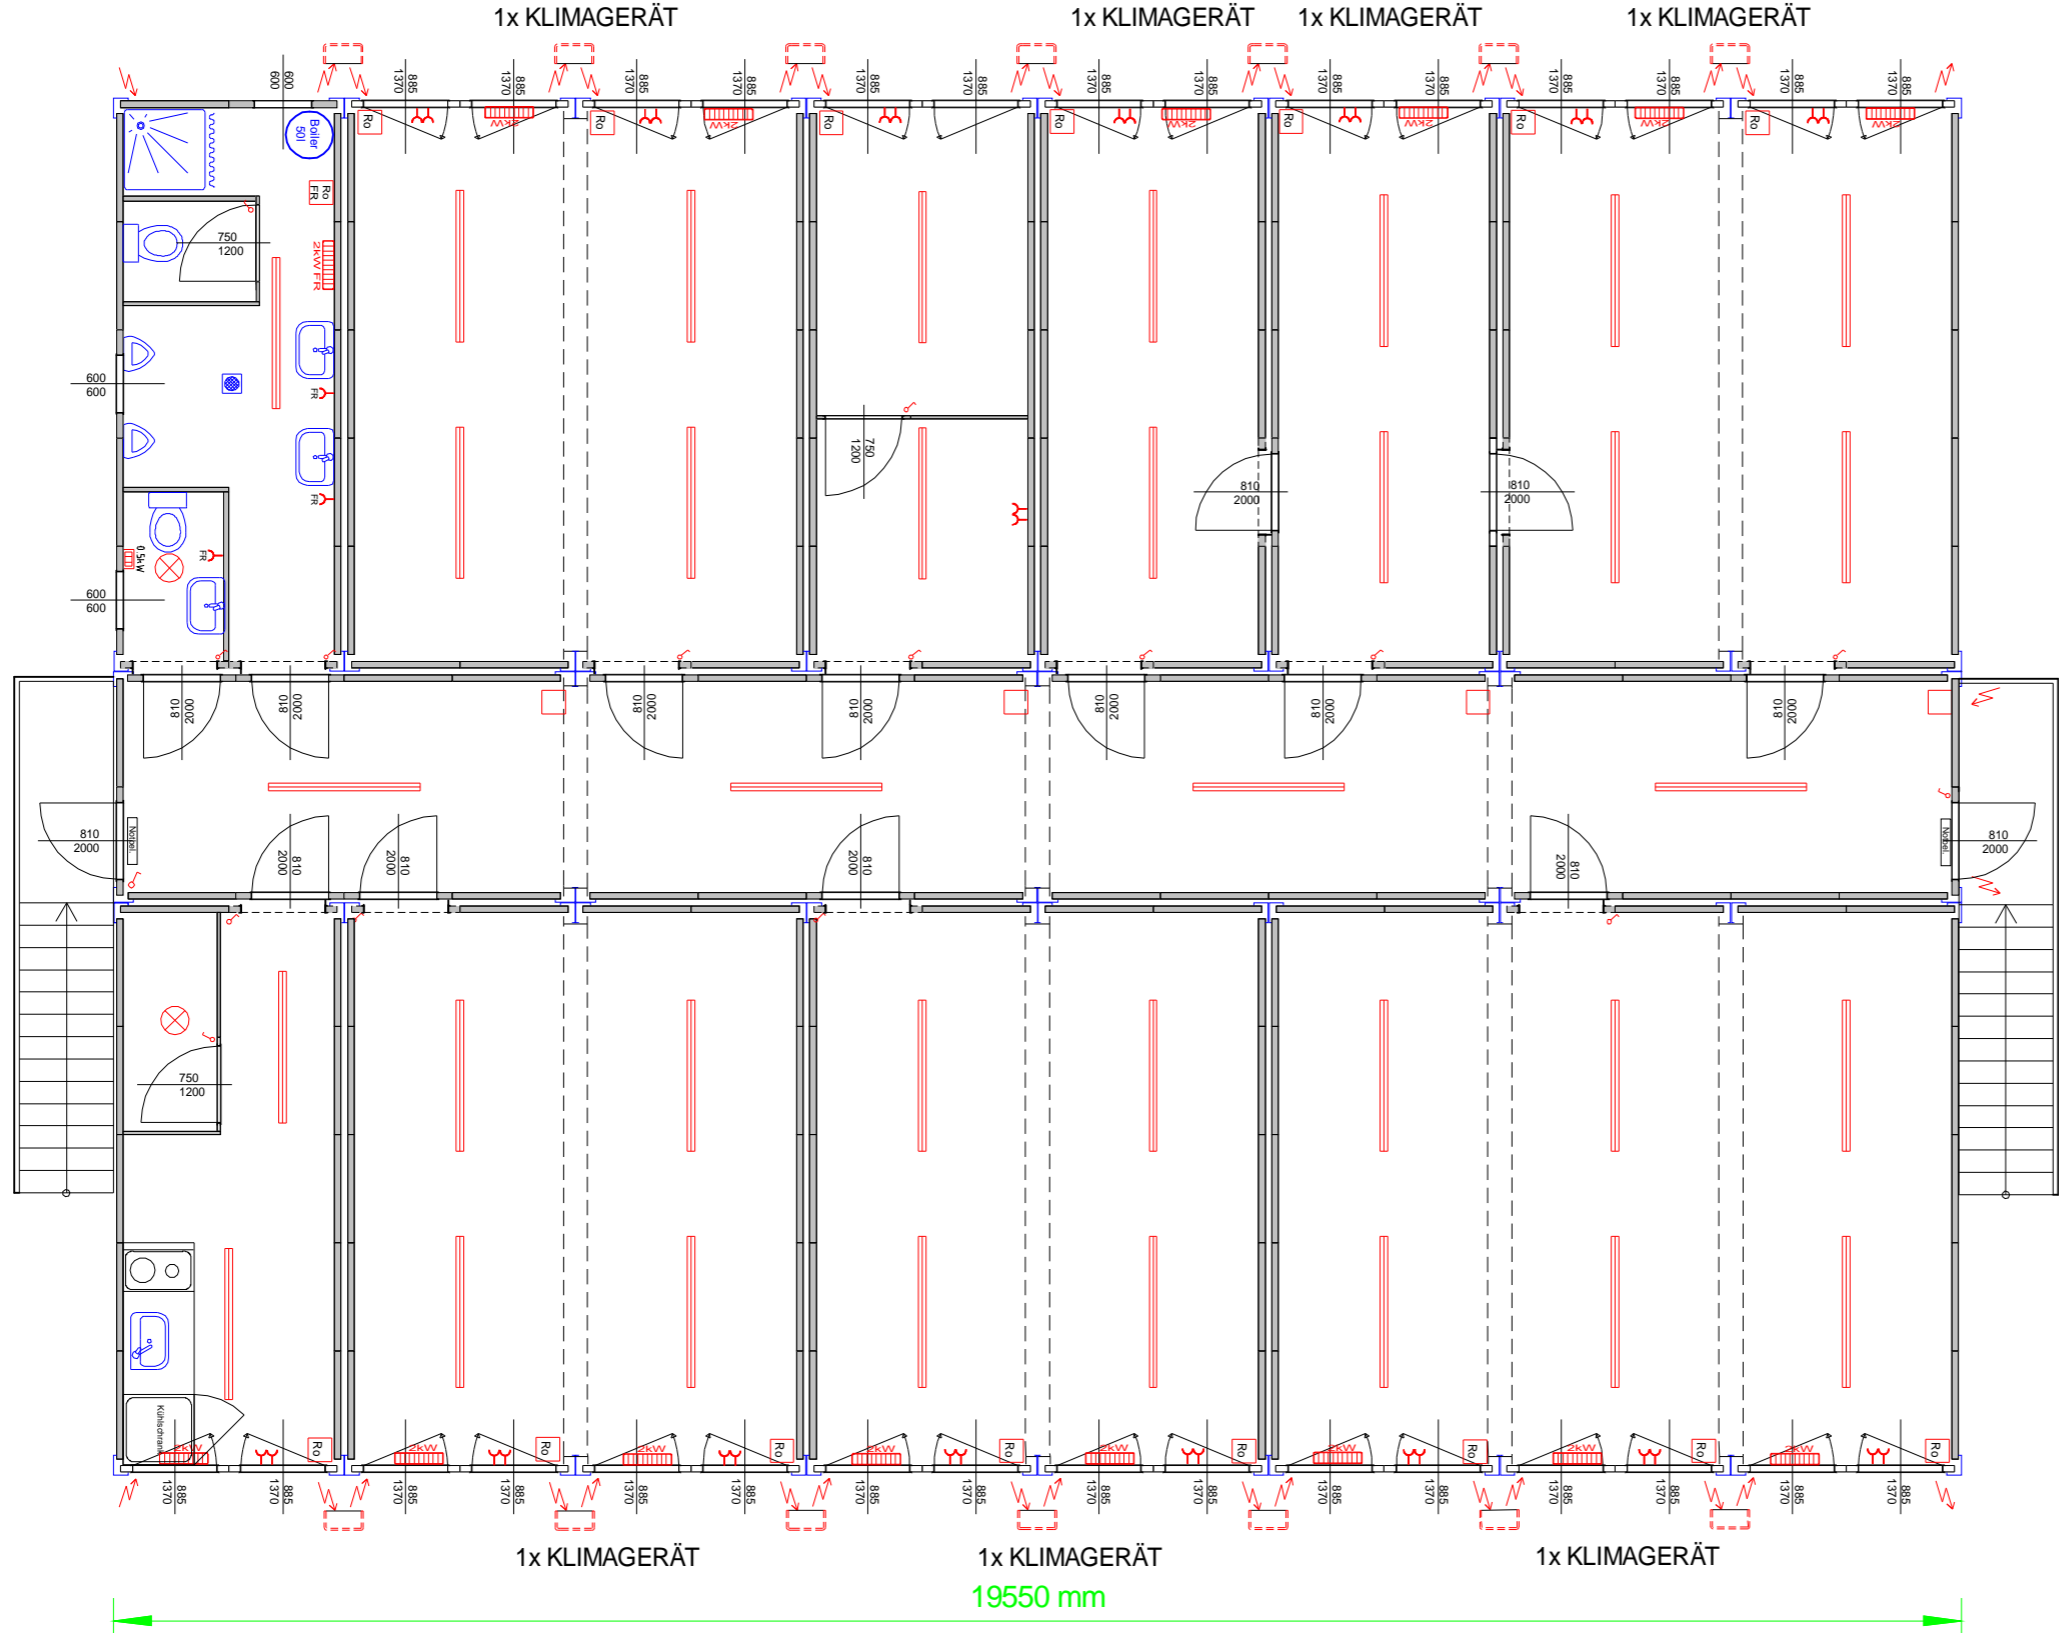

Steinfeldgasse 2, 2721 Bad Fischau, Tel. 02622-43480, Fax 02622-43480-9

Auftraggeber:	A1 Container Austria	Zeichnungsname:	Zeichnungsnr.	Version: Nr. 002
Bauwerk:		Gezeichnet:	Wappl	
Projektnummer:		Geprüft:	Rank	
Datum:	25.05.2009			

Dieser Plan ist geistiges Eigentum der Firma A1 Container Austria und darf ohne Genehmigung weder weitergegeben noch vervielfältigt werden.